
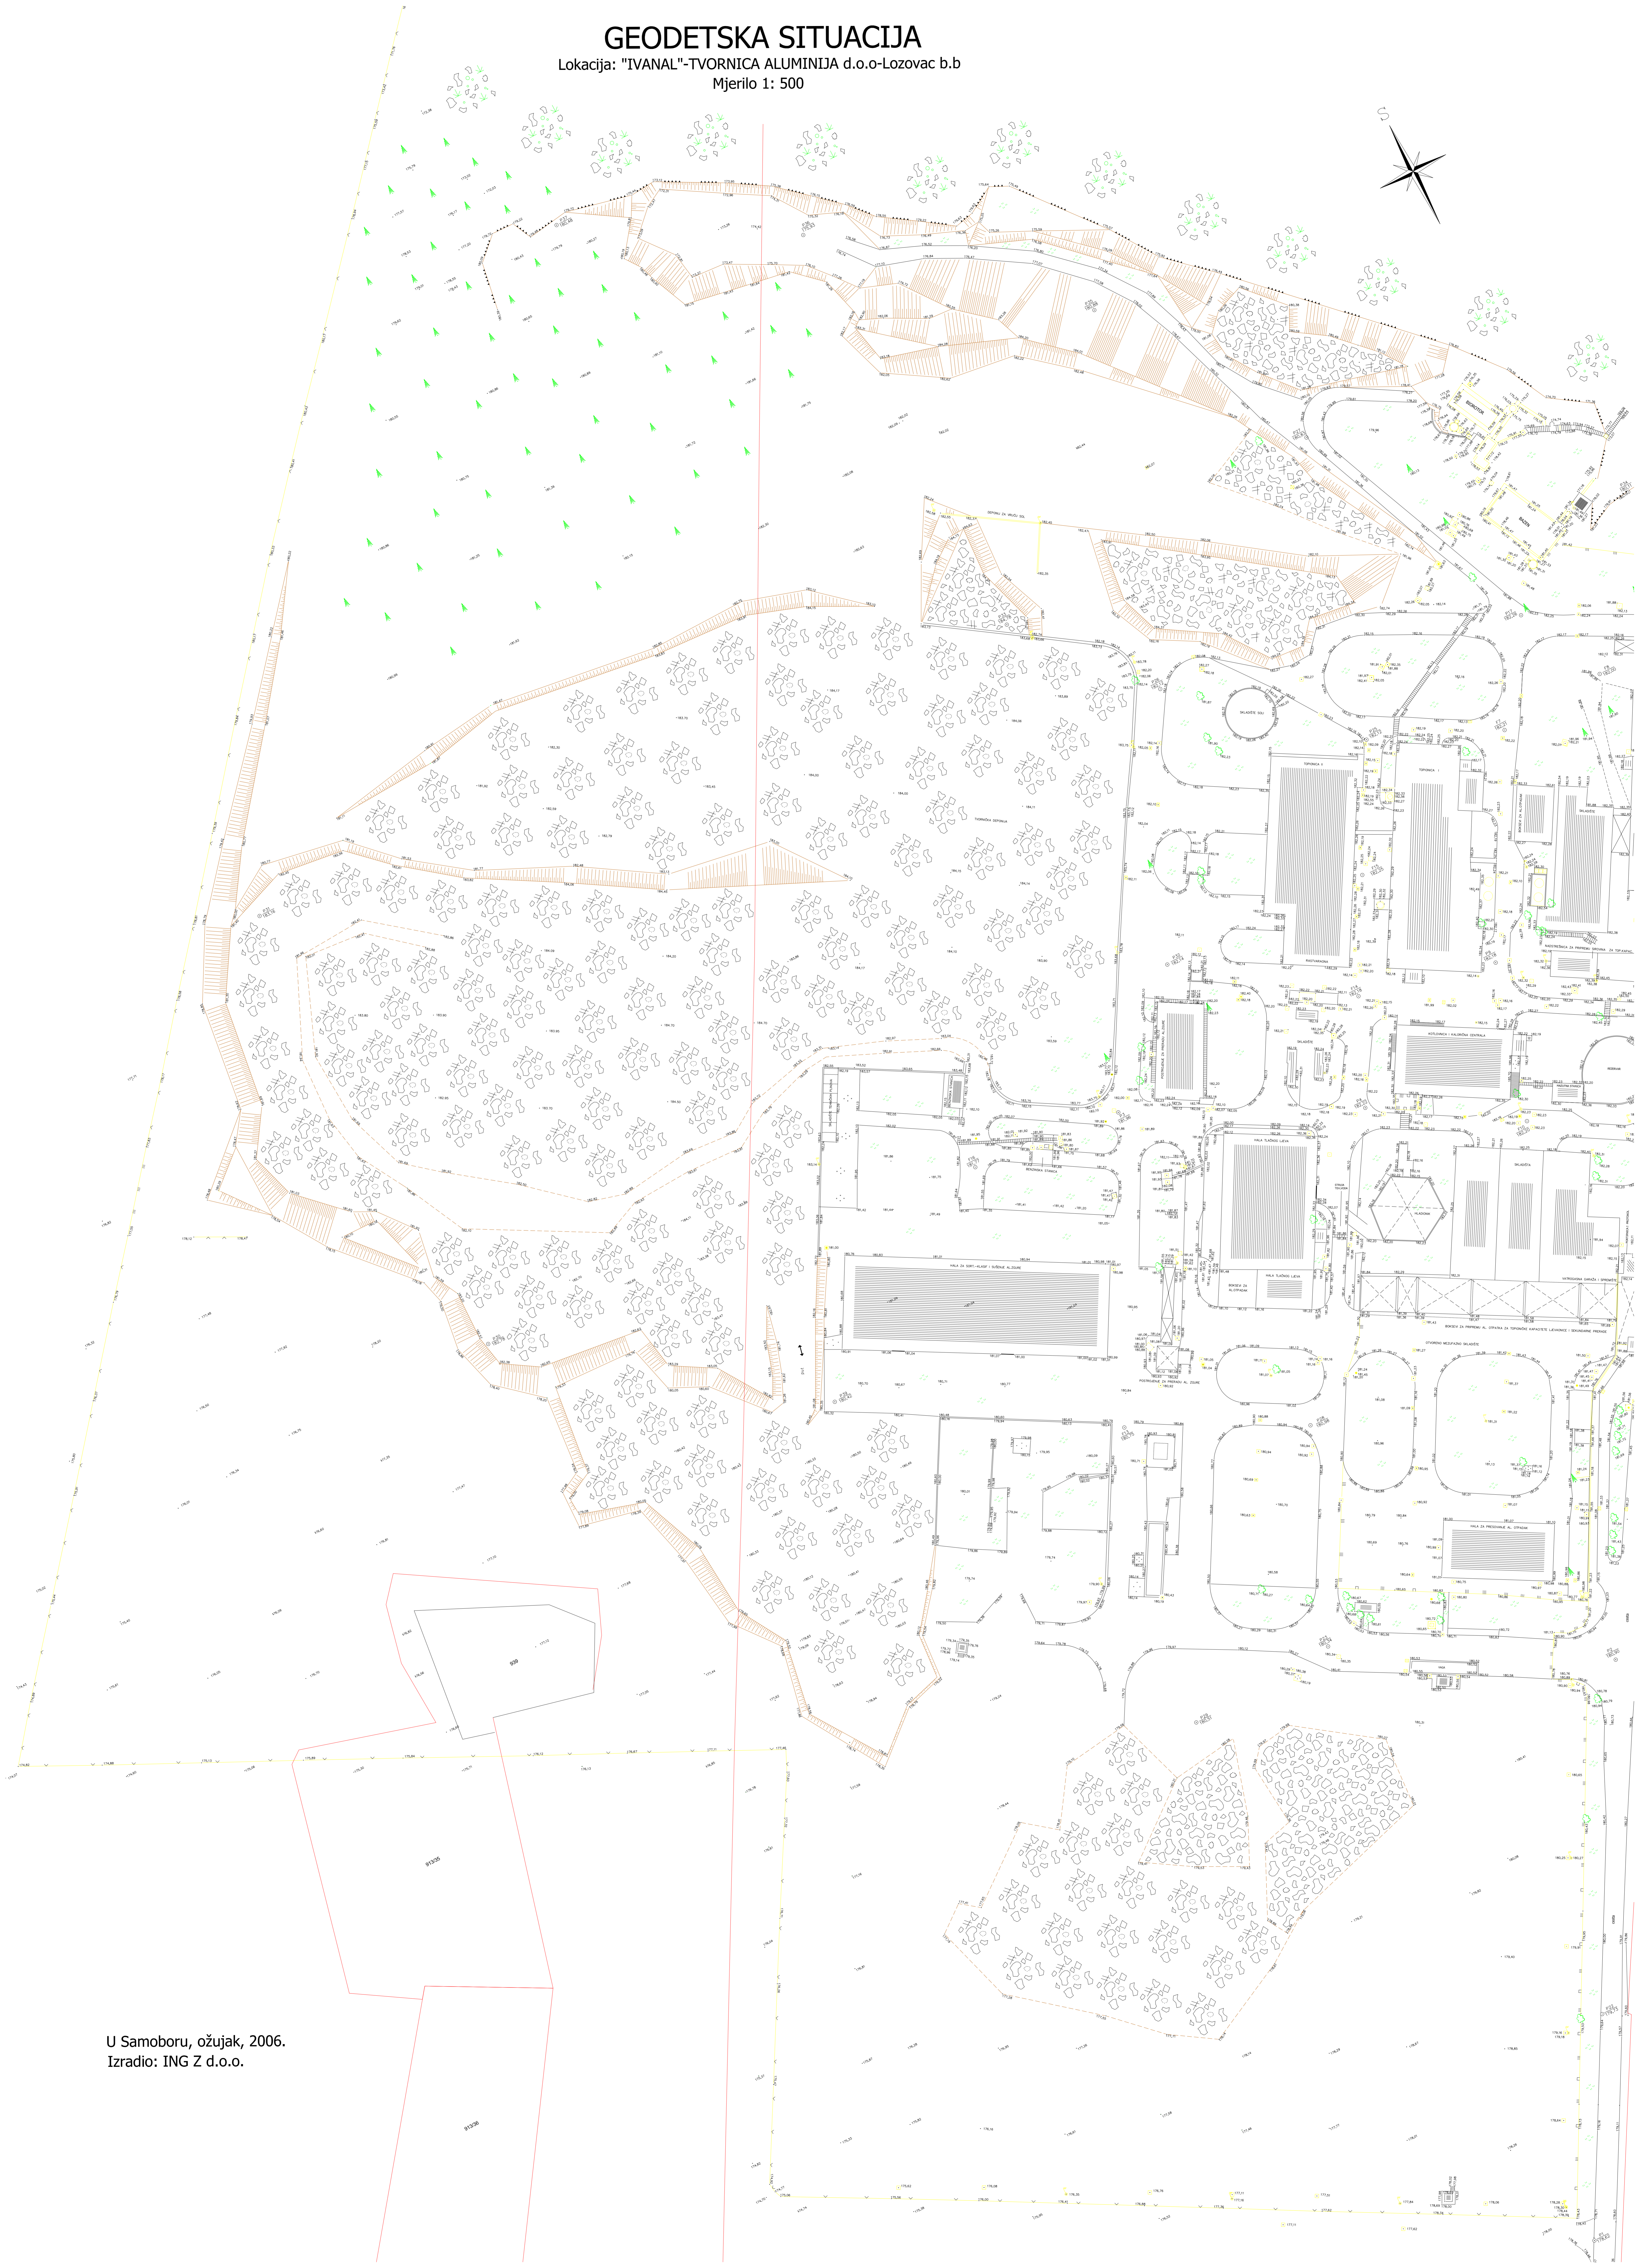


GEODETSKA SITUACIJA

Lokacija: "IVANAL"-TVORNICA ALUMINIJA d.o.o-Lozovac b.b

Mjerilo 1: 500

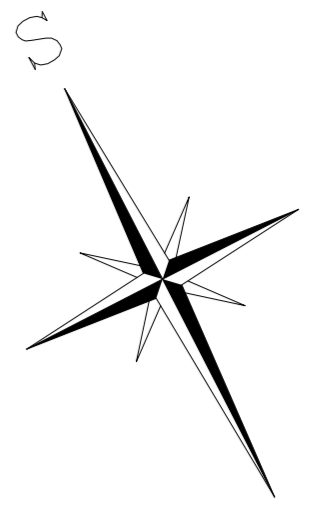

U Samoboru, ožujak, 2006.
Izradio: ING Z d.o.o.