
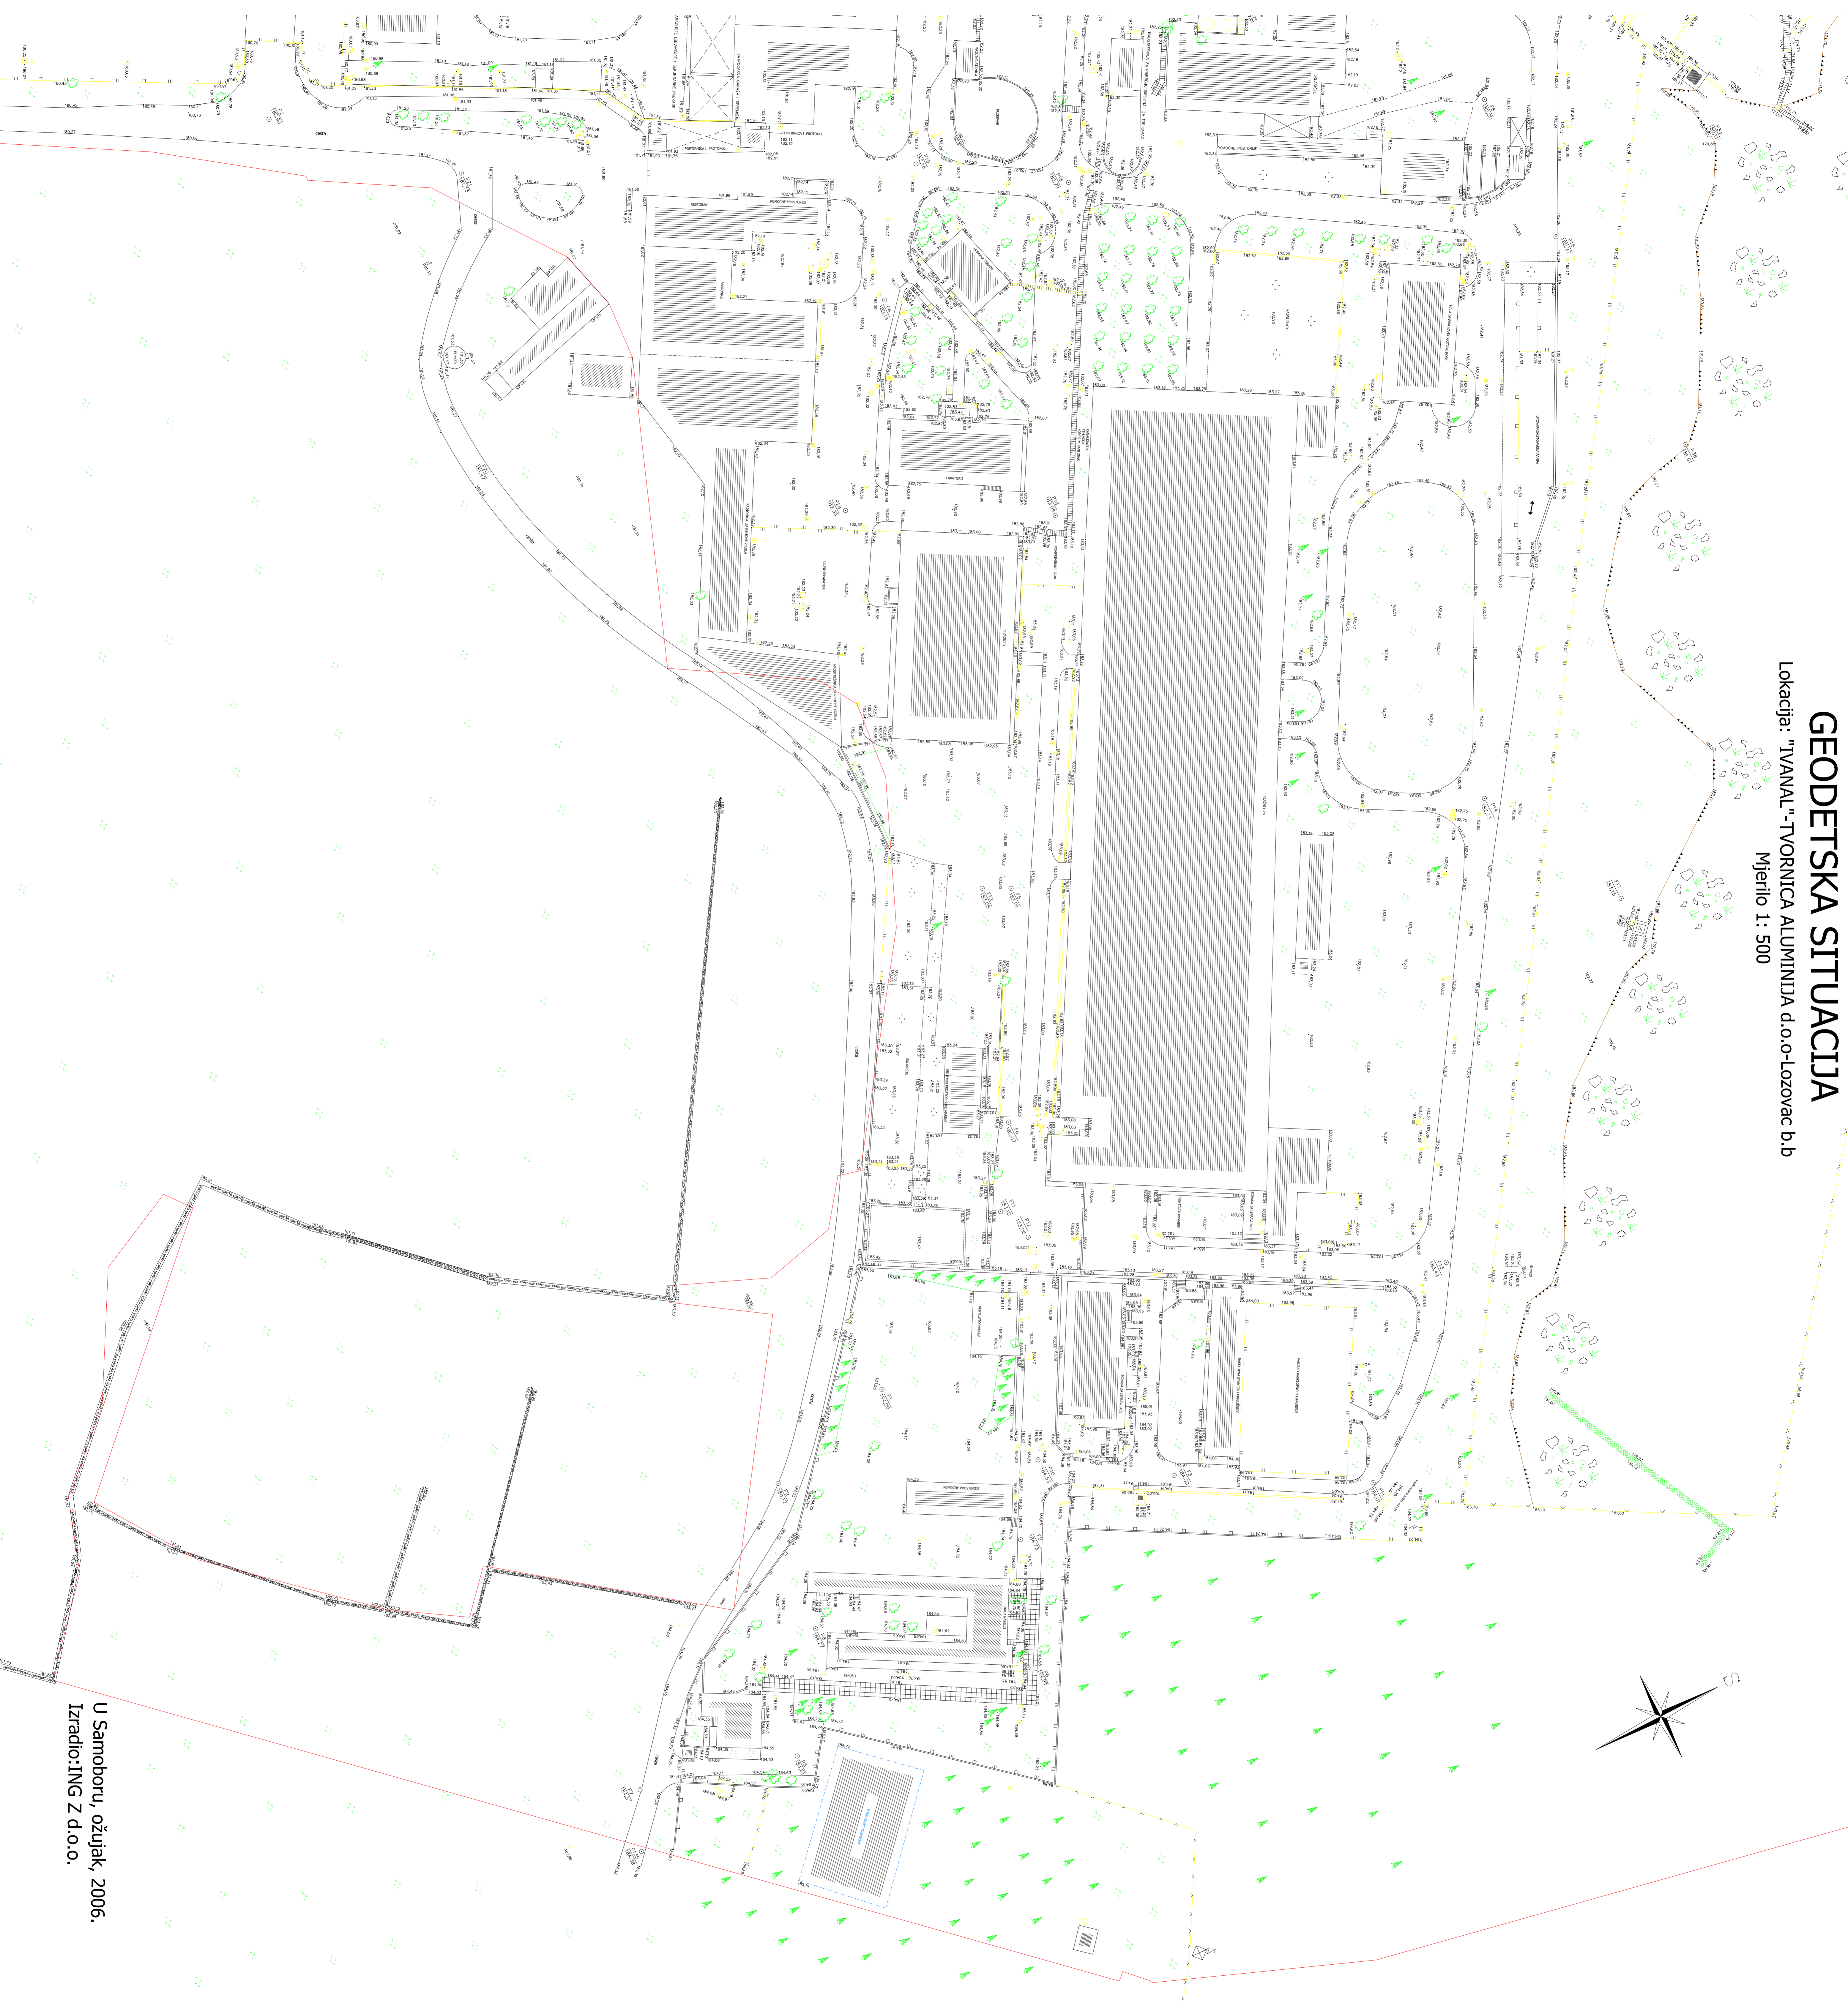


GEODETSKA SITUACIJA

Lokacija: "TVANAL"-TVORNICA ALUMINIJA d.o.o.-Lozovac b.p
Mjerilo 1: 500

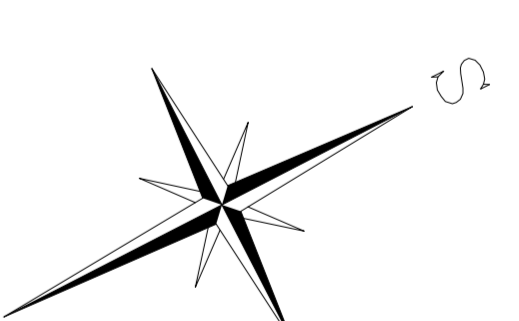

U Samoboru, ožujak, 2006.
Izradio: ING Z d.o.o.